


Christiansgaves Grundejerlaug
Ekstraordinær generalforsamling 16. september 1975
BILAG 1
BEBYGGELSESPAN FOR CHRISTIANSGAVE
i mål 1:1000

Udarbejdet på grundlag af arkitekt M.A.A. Jean Fehmerlings
projekt af december 1972 og april 1975

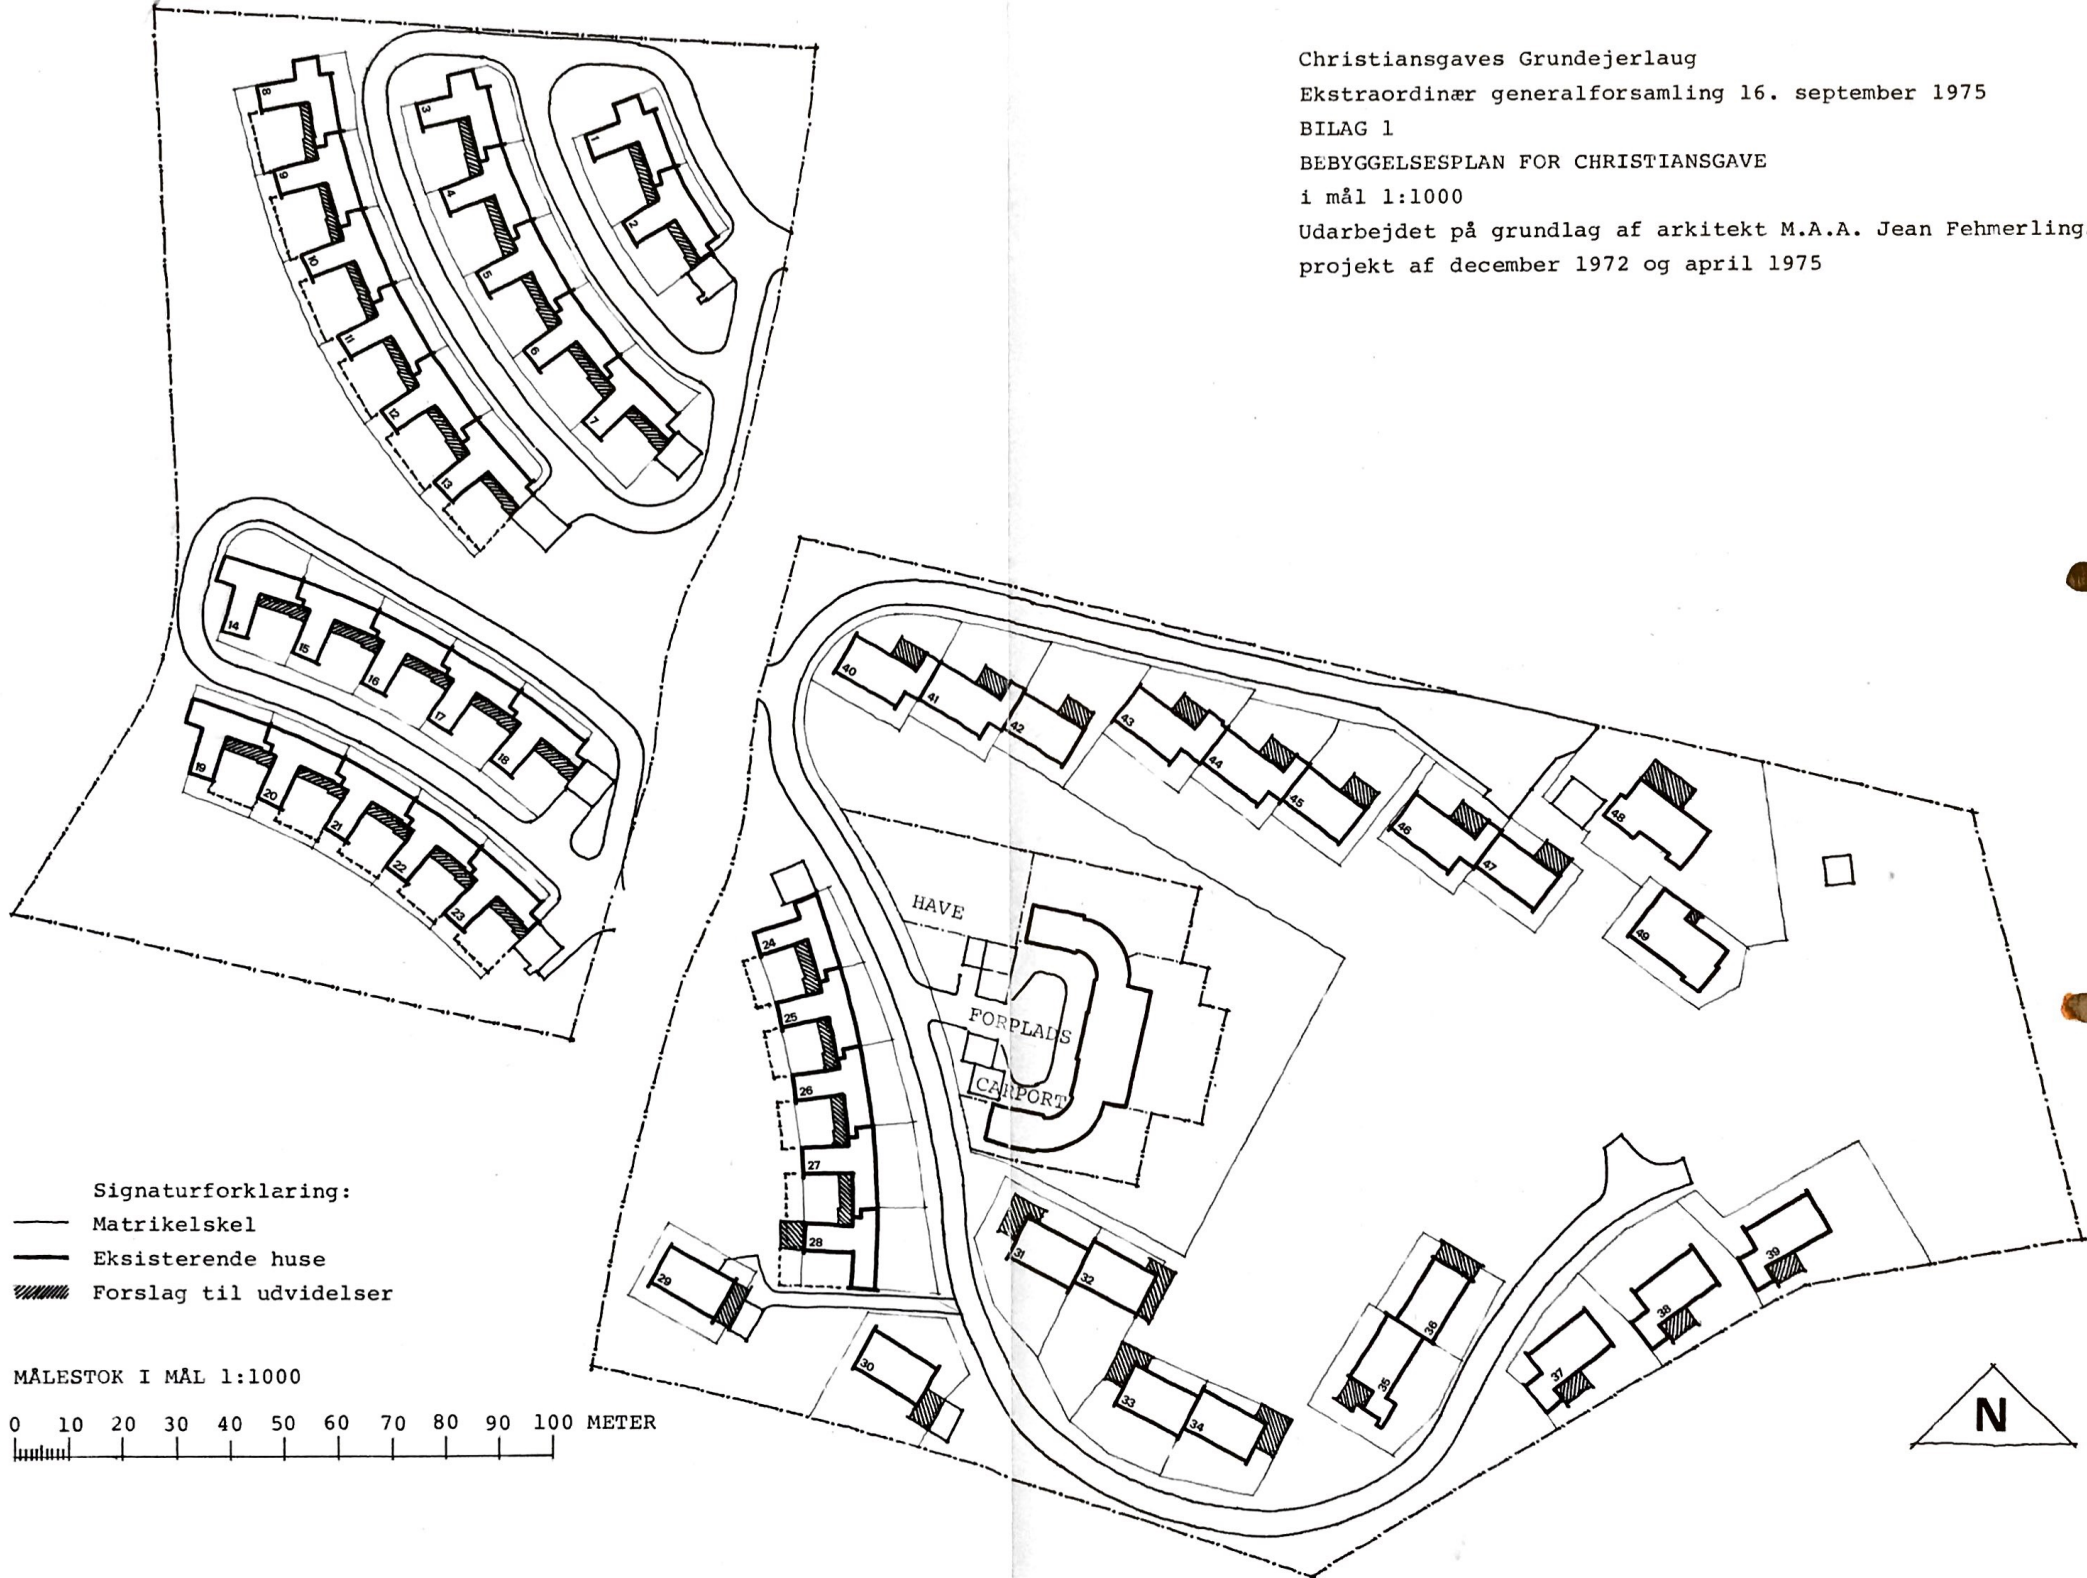

Signaturforklaring:

- Matrikelskel
- Eksisterende huse
- ▨ Forslag til udvidelser

MÅLESTOK I MÅL 1:1000

0 10 20 30 40 50 60 70 80 90 100 METER

N